




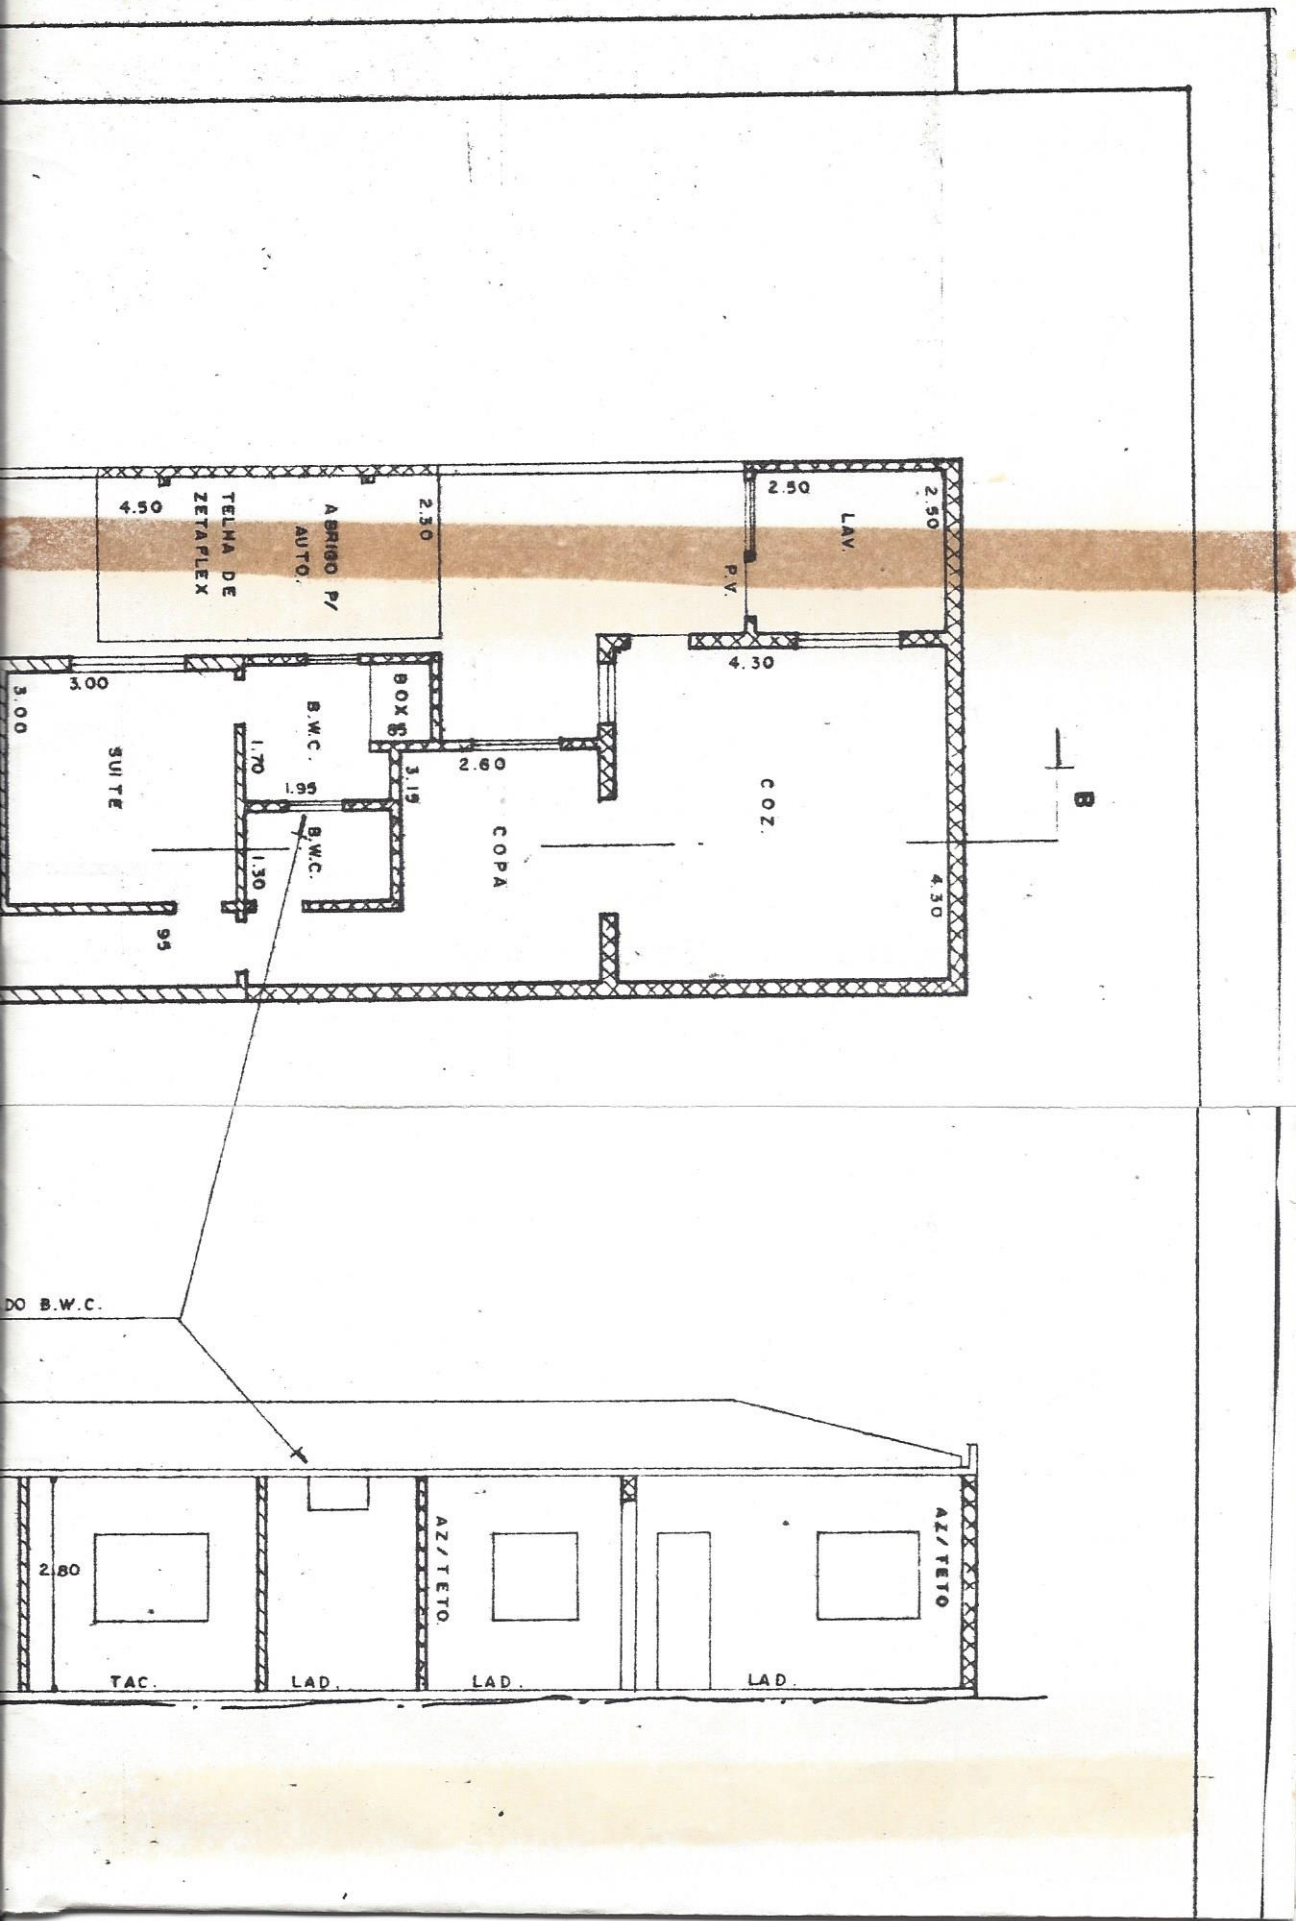

OS PERFIS DO TERRENO SÃO PLANOS

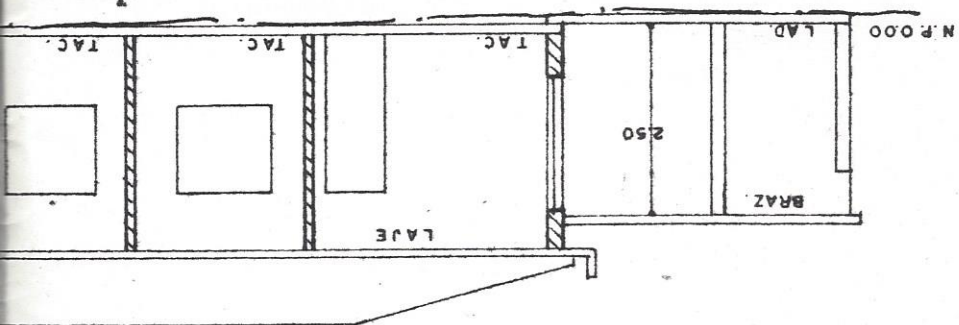

ILUM. E VENT.

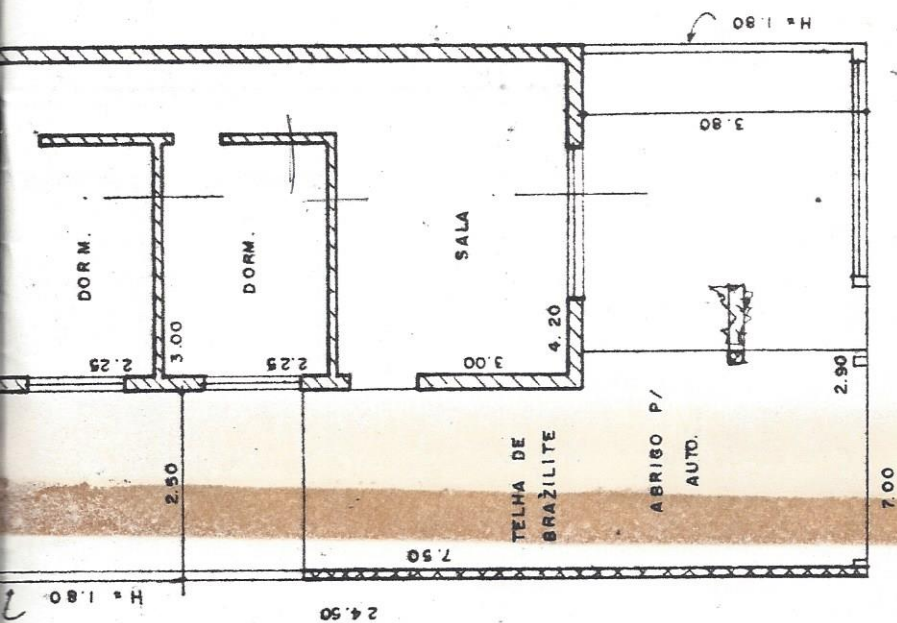

R. AMARO GUERRA

PLANTA

LEGENDA

EXIST. REGULARIZADO 

A REGULARIZAR 

NOTA

EXIST. REGULARIZADO PELO
CERTIFICADO DE REGULARIDADE
Nº. 00.191.582.

PLANTA DE REGULARIZAÇÃO ESCALA 1:100
LEI 9.602 / 83 E DECRETO 18.650 / 83

FL. ÚNICA

RESIDENCIA EXISTENTE R-1 ZONA 3

RUA AMARO GUERRA Nº 424 STO. AMARO

CHACARA STO. ANTONIO CONT. 087 / 154 / 0007 - 7

PROP. CLESIO BOTELHO TEIXEIRA

SITUAÇÃO S/ ESCALA


FL. ÚNICA
22
290068884400
ASS. JOSÉ VANDINO DA SILVA
AR.º AUTUAÇÃO

R. PEDROSO DE CAMARGO

E CHAGAS

BRASILIENSE



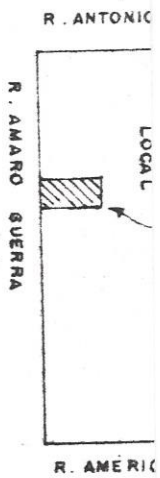

ÁREAS	
TERRENO	171.50 m ²
EXIST. REGULARIZADO	55.00 "
A REGULARIZAR	
RESIDENCIA	49.00 "
ABRIGOS	31.00 "
TOTAL A REGUL.	80.00 m ²
TOTAL GERAL	135.00 m ²

PROP.

Carreira

PREFEITURA MUNICIPAL DE SÃO PAULO
ADMINISTRAÇÃO REGIONAL DE SANTO AMARO

REGULARIZAÇÃO
DE EDIFICAÇÃO

LEI 9602/83 E DECRETO 18650/83

Área do Imóvel: *80,00 m²*

Visto de *Alamp* 1984

GEOMETRICAL CAETANO BORGES

Eng.º AR. 000000-0000

PLANTA DE REGULARIZAÇÃO ESCALA 1:100
LEI 9.602/83 E DECRETO 18.650/83

FL. ÚNICA


RESIDENCIA EXISTENTE R-1 ZONA 3

RUA AMARO GUERRA Nº 424 STO. AMARO

CHACARA STO. ANTONIO CONT. 087 / 154 / 0007 - 7

PROP. CLESIO BOTELHO TEIXEIRA


SITUAÇÃO S/ ESCALA

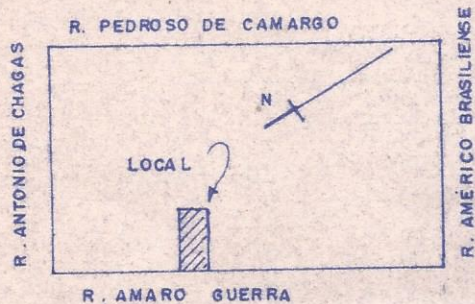

AREAS	
TERRENO	171.50 m ²
EXIST. REGULARIZADO	55.00 "
A REGULARIZAR	
RESIDENCIA	49.00 "
ABRIGOS	31.00 "
TOTAL A REGUL.	80.00 m ²
TOTAL GERAL	135.00 m ²

PROP.

Assinatura manuscrita de Clesio Botelho Teixeira.

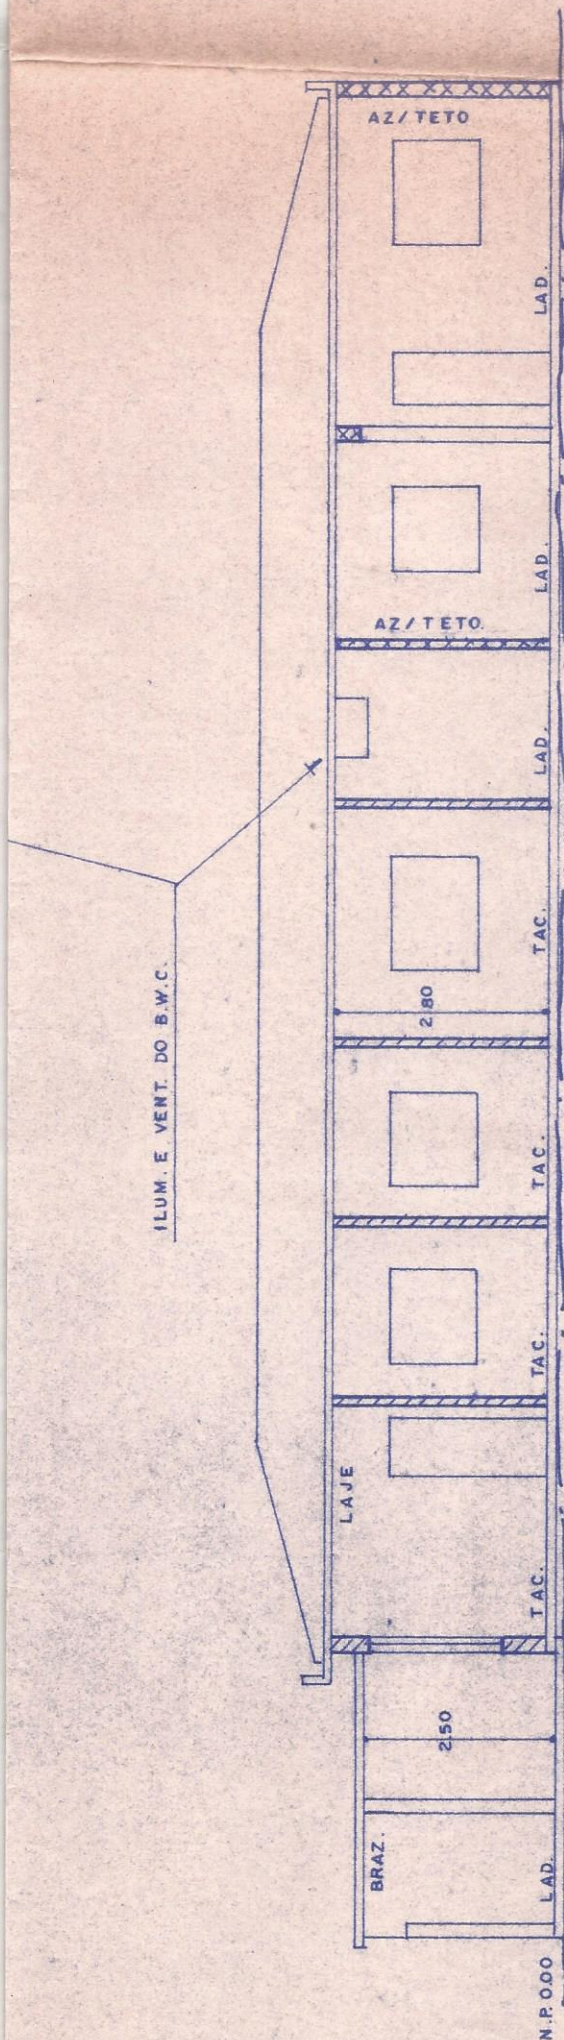


LEGENDA

EXIST. REGULARIZADO

A REGULARIZAR

NOTA

EXIST. REGULARIZADO PELO
CERTIFICADO DE REGULARIDADE
Nº 00.191.582.

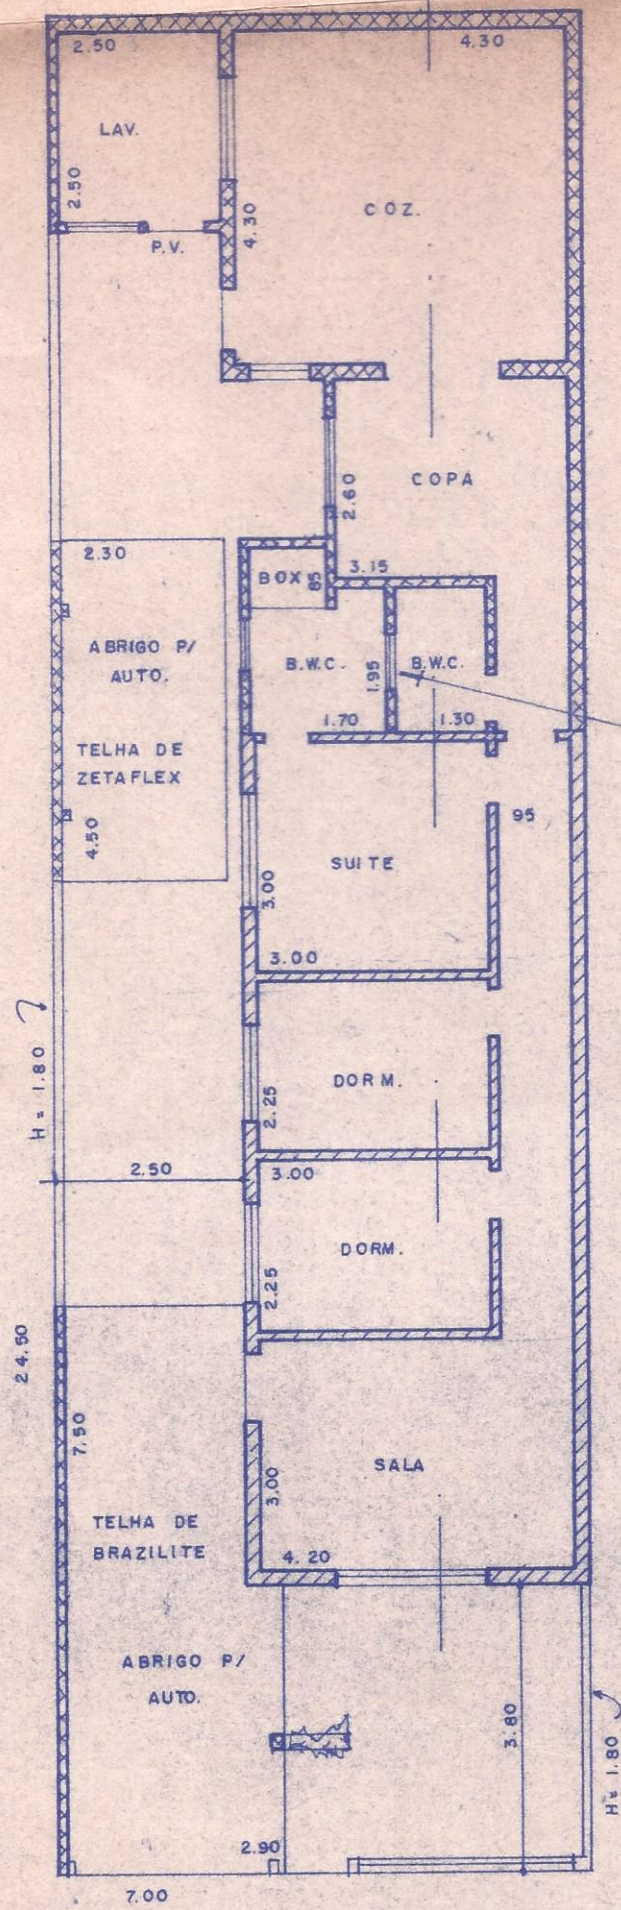

R. AMARO GUERRA



PLANTA